



ESCALA GRÁFICA PLANOS DISTRIBUCIÓN (metros)  
NOTA: ESTE PLANO CORRESPONDE AL PROYECTO Y ESTÁ SUJETO A MODIFICACIONES POR MOTIVOS TÉCNICOS Y/O JURÍDICOS DURANTE SU DESARROLLO.

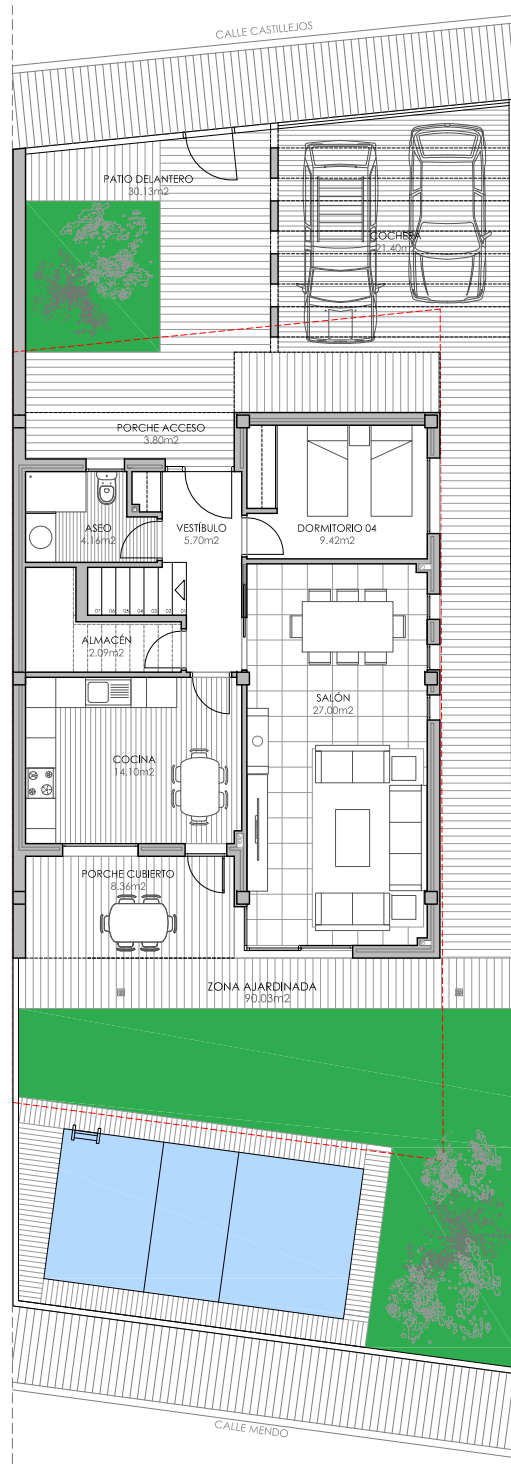

PLANTA BAJA

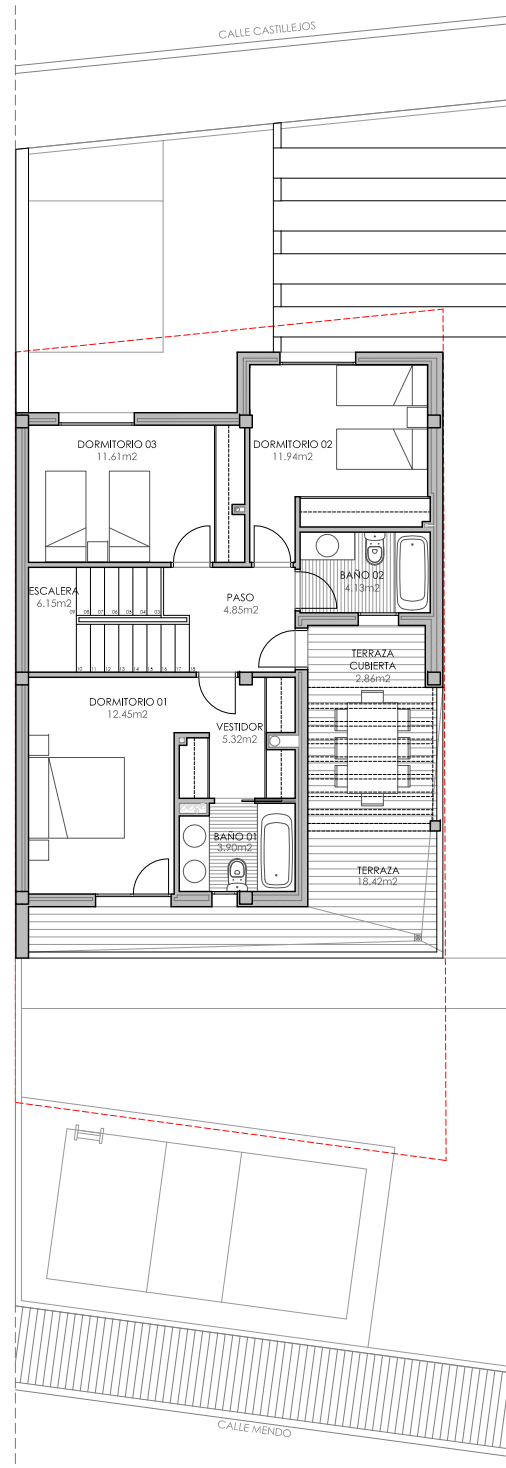

PLANTA PRIMERA

CUADRO DE SUPERFICIES

<b>PLANTA BAJA</b>	
SALÓN	27.00m <sup>2</sup>
COCINA	14.10m <sup>2</sup>
ALMACÉN	2.09m <sup>2</sup>
DORMITORIO 04	9.42m <sup>2</sup>
ASEO	4.16m <sup>2</sup>
VESTIBULO	5.70m <sup>2</sup>
PORCHE CUBIERTO (50%)	4.18m <sup>2</sup>
PORCHE ACCESO (50%)	1.90m <sup>2</sup>
<b>SUPERFICIE ÚTIL BAJA</b>	<b>68.55m<sup>2</sup></b>
<b>S. CONSTRUIDA BAJA</b>	<b>84.82m<sup>2</sup></b>
<b>PLANTA PRIMERA</b>	
DORMITORIO 01	12.45m <sup>2</sup>
DORMITORIO 02	11.94m <sup>2</sup>
DORMITORIO 03	11.61m <sup>2</sup>
VESTIDOR	5.32m <sup>2</sup>
BAÑO 01	3.90m <sup>2</sup>
BAÑO 02	4.13m <sup>2</sup>
PASO	4.85m <sup>2</sup>
ESCALERA	6.15m <sup>2</sup>
TERRAZA CUBIERTA (50%)	1.43m <sup>2</sup>
<b>SUPERFICIE ÚTIL PRIMERA</b>	<b>61.78m<sup>2</sup></b>
<b>S. CONSTRUIDA PRIMERA</b>	<b>68.66m<sup>2</sup></b>
*SUPERFICIES NO COMPUTABLES	
COCHERA	21.40m <sup>2</sup>
PATIO DELANTERO	30.13m <sup>2</sup>
ZONA AJARDINADA	90.03m <sup>2</sup>
TERRAZA	18.42m <sup>2</sup>
<b>TOTAL SUPERFICIE ÚTIL</b>	<b>130.33m<sup>2</sup></b>
<b>TOTAL S. CONSTRUIDA</b>	<b>153.48m<sup>2</sup></b>