


# RESIDENCIAL CALATRAVA

Exclusivas viviendas en el centro de la ciudad

CALLE CALATRAVA

CALLE BACHILLER FERNÁN GÓMEZ

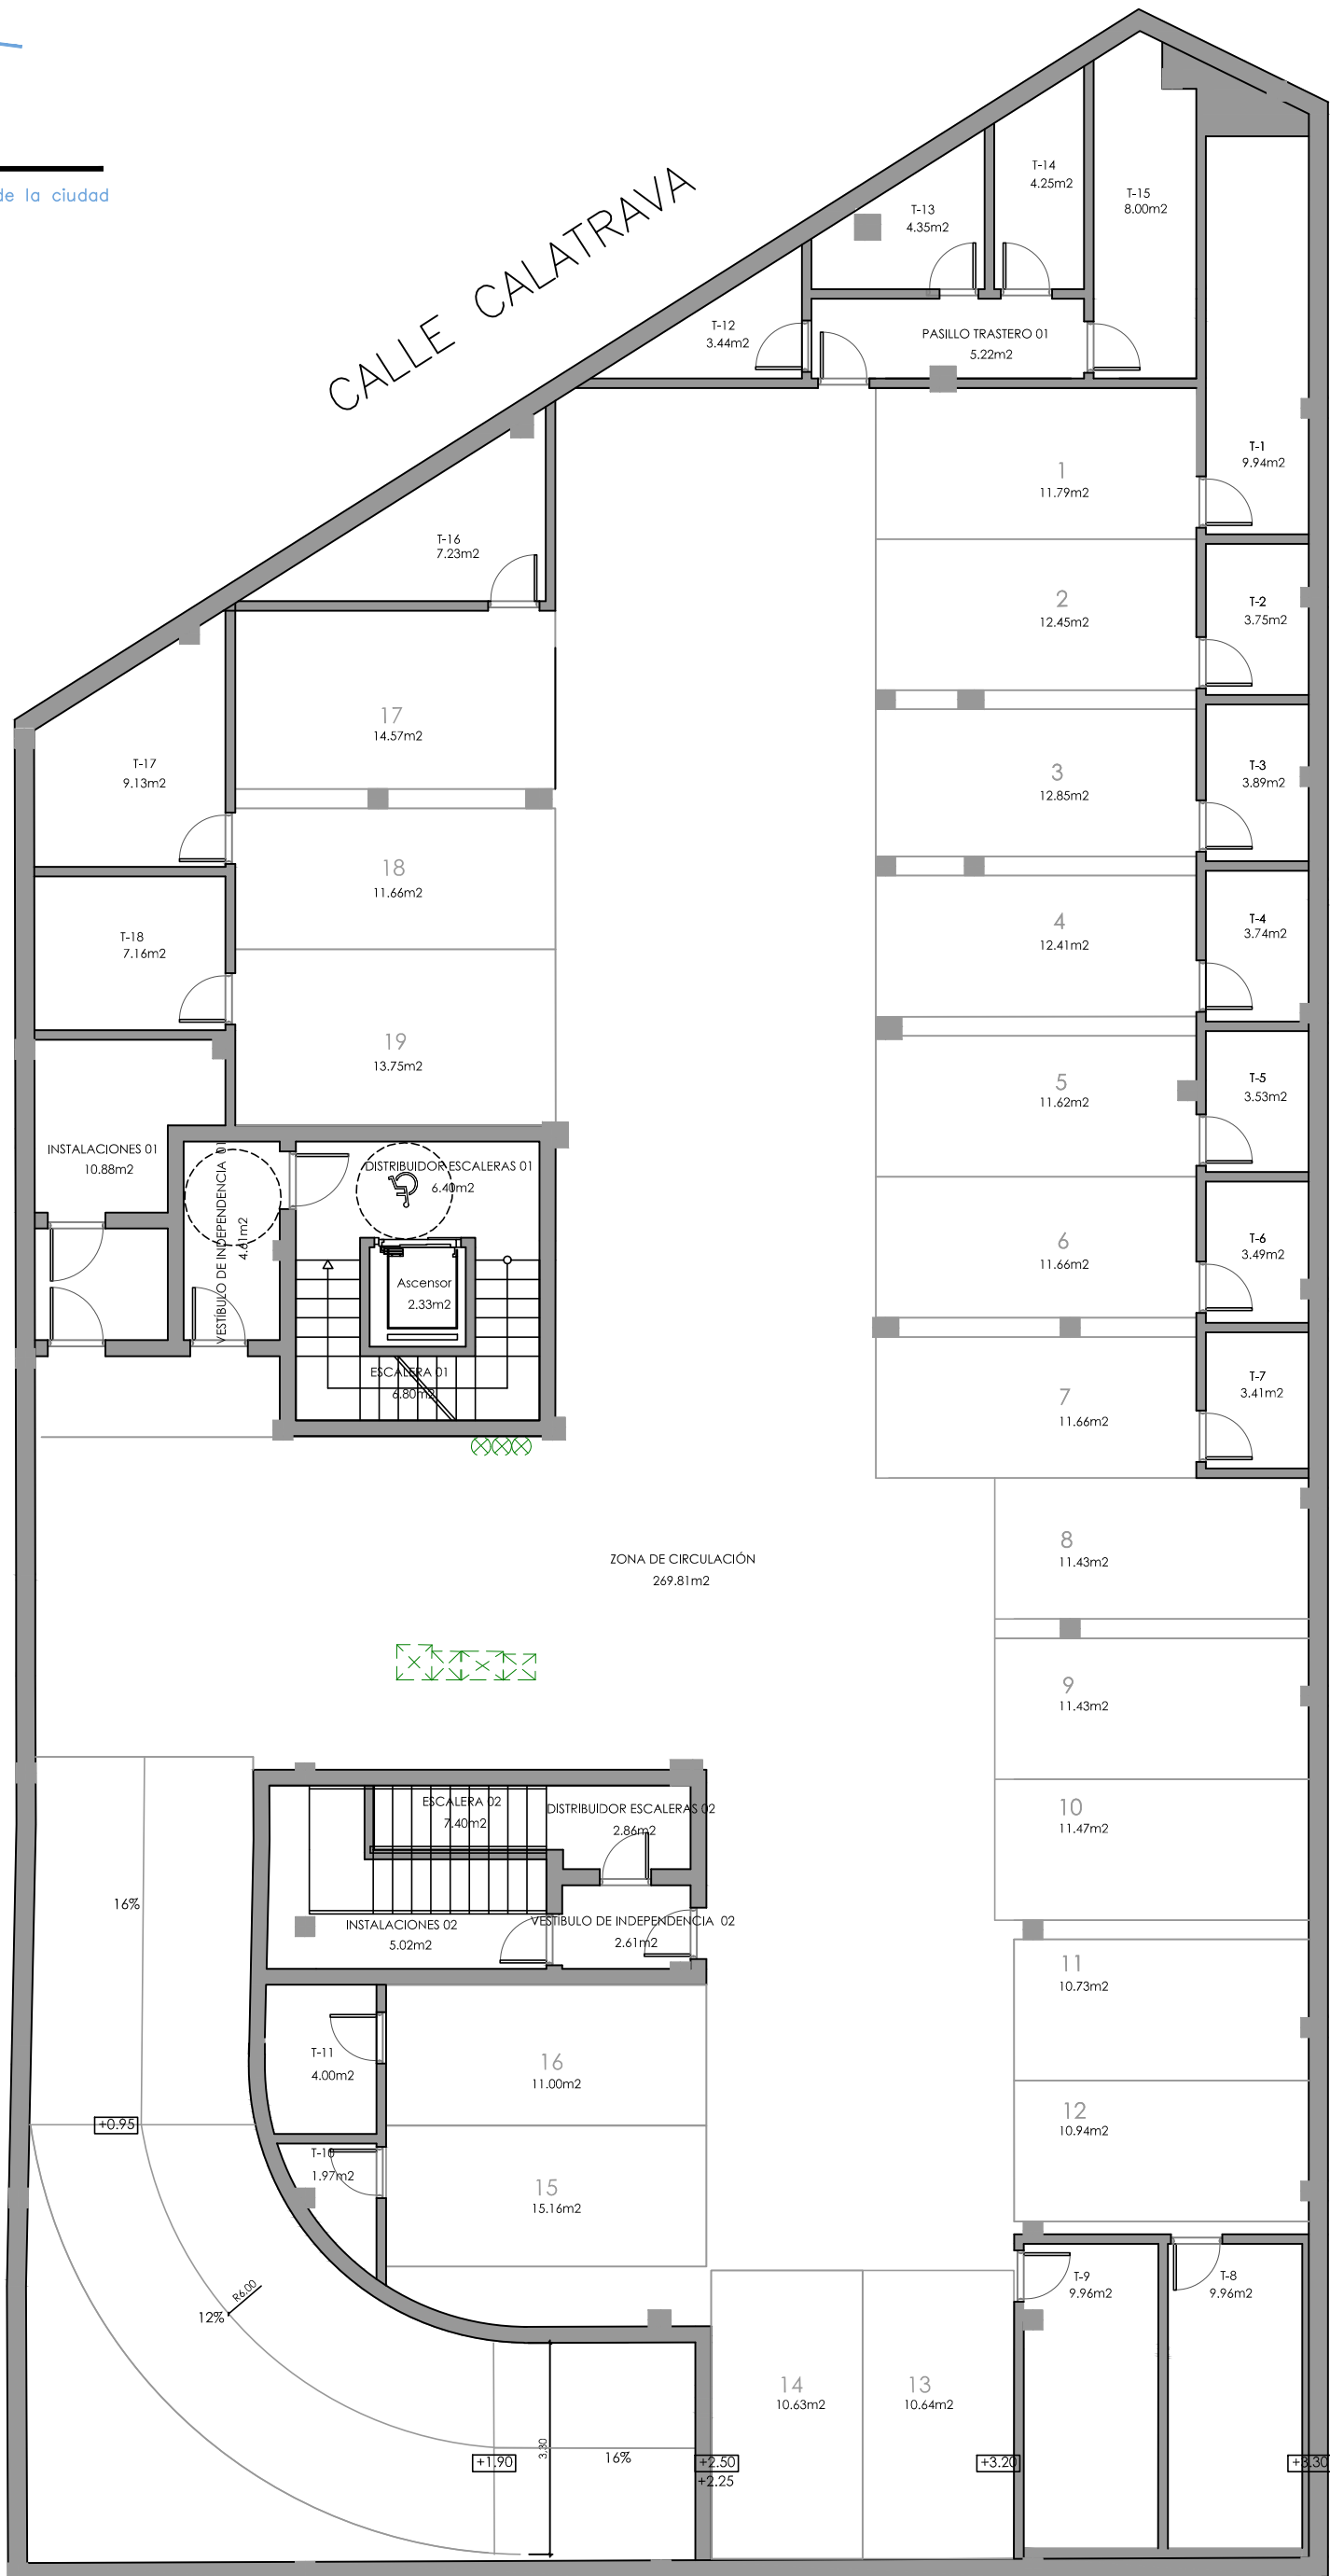

## PLANTA SÓTANO

Planos no contractuales redactados mediante anteproyecto, podrán sufrir modificaciones por razones técnicas, de desarrollo de proyecto y con motivo de la obtención de autorizaciones administrativas. El mobiliario que figura en los planos es meramente orientativo, no incluyéndose.

