





ESCALA GRÁFICA PLANOS DISTRIBUCIÓN (metros)
NOTA: ESTE PLANO CORRESPONDE AL PROYECTO Y ESTÁ SUJETO A MODIFICACIONES POR MOTIVOS TÉCNICOS Y/O JURÍDICOS DURANTE SU DESARROLLO.

PLANTA BAJA	27.74m ²
SALÓN	14.10m ²
COCINA	2.09m ²
ALMACÉN	9.70m ²
DORMITORIO 04	4.14m ²
VESTIBULO	5.72m ²
PORCHE ACCESO (50%)	3.56m ²
PORCHE CUBIERTO (50%)	4.18m ²
SUPERFICIE ÚTIL BAJA	71.23m ²
S. CONSTRUIDA BAJA	86.58m ²
PLANTA PRIMERA	
DORMITORIO 01	12.43m ²
DORMITORIO 02	12.26m ²
DORMITORIO 03	11.61m ²
VESTIDOR	5.32m ²
BAÑO 01	3.90m ²
BAÑO 02	4.30m ²
PASO	4.85m ²
ESCALERA	6.15m ²
TERRAZA CUBIERTA (50%)	1.50m ²
SUPERFICIE ÚTIL PRIMERA	62.32m ²
S. CONSTRUIDA PRIMERA	68.05m ²
*SUPERFICIES NO COMPUTABLES	
COCHERA	20.73m ²
Z.A.JARDINADA ACCESO	35.66m ²
PASO EXTERIOR	14.27m ²
ZONA A.JARDINADA	62.43m ²
TERRAZA	18.92m ²
TOTAL SUPERFICIE ÚTIL	133.55m ²
TOTAL S. CONSTRUIDA	154.63m ²
SUPERFICIE PARCELA	241.22m ²

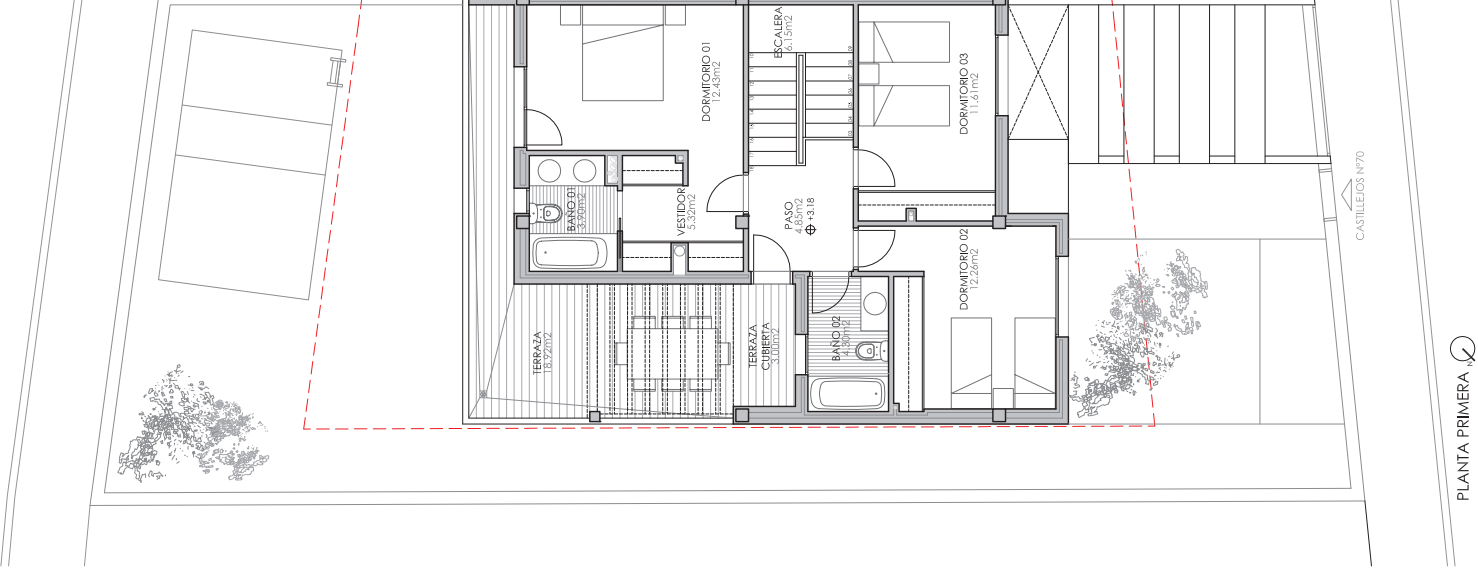

PLANTA PRIMERA

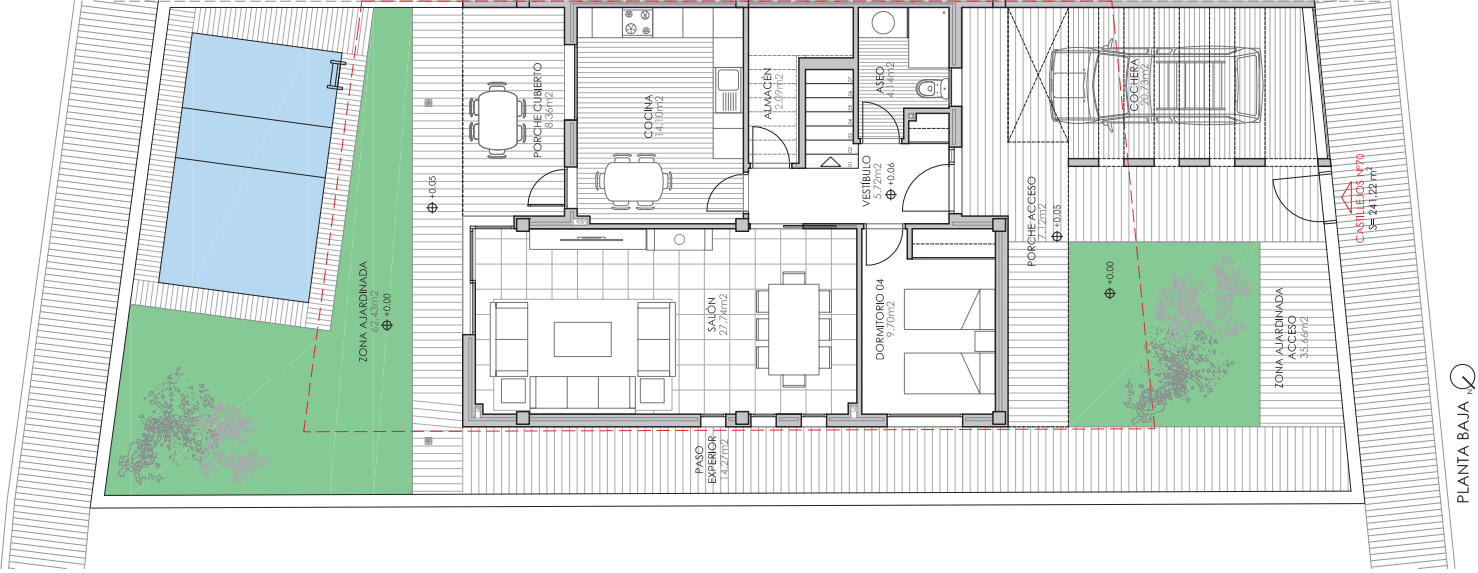

PLANTA BAJA